

Le Triangle des Chartrons

IMMOBILIERE
SUD ATLANTIQUE
33 avenue du 20^e Mars - 33000 Bordeaux
Tél: 05 56 61 37 06 - www.immoatl.fr


ARSENE-HENRY & TRIAUD
Architectes Associés
7 rue de la République
33524 BRUGES Cedex
Tél: 05 56 69 35 10 - Fax: 05 56 59 88 56

PLAN DE MASSE

Février 2011 - Ind 01



5m

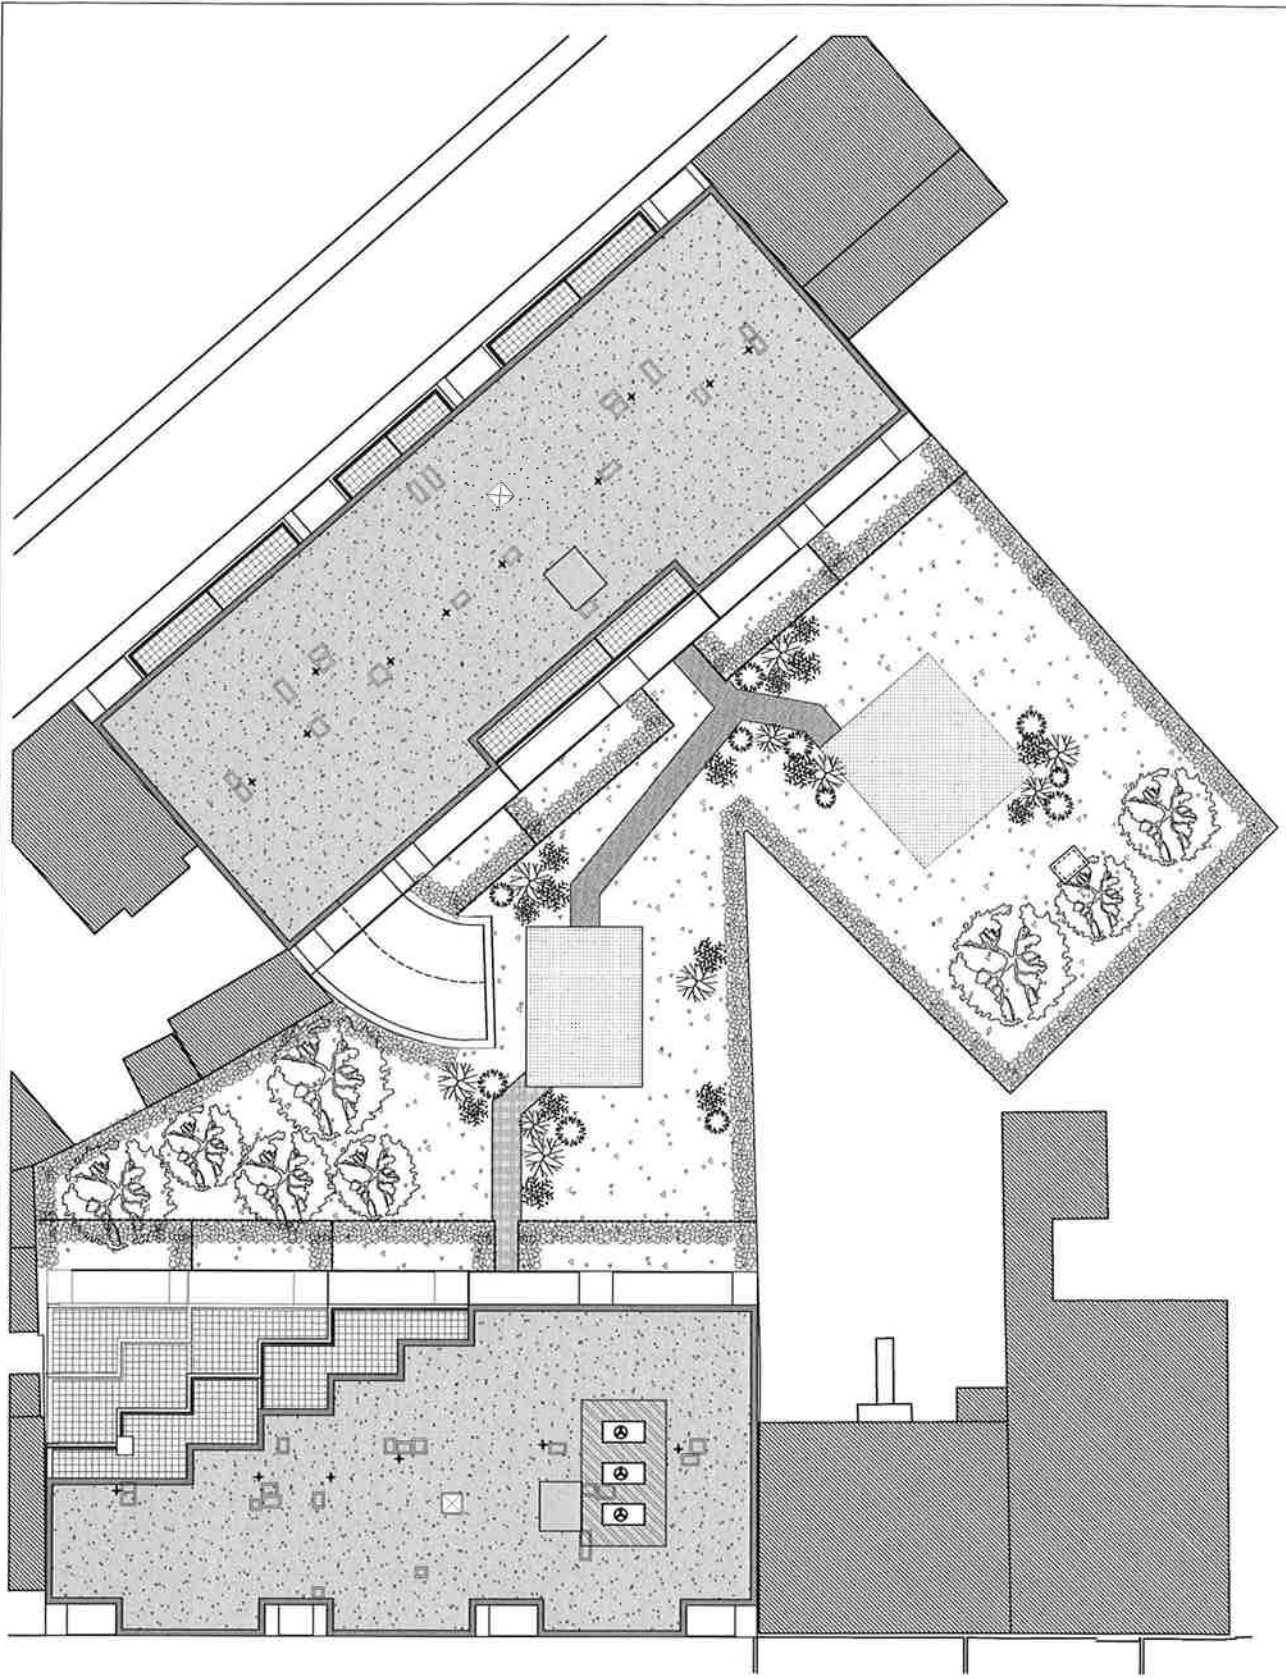

*Les indications de ce plan sont essentielles mais prévisionnelles et la surface est approximative au sens des articles L261-15 et R261-25 du CCH *

Document non contractuel. Les cotes et les surfaces, ainsi que l'emplacement des gaines et soffites, sont mentionnées à titre indicatif. Elles sont susceptibles de variations en fonction des impératifs techniques ou administratifs. Les logements ne peuvent faire l'objet de modification qui aurait pour conséquence de les rendre non conformes sur l'accessibilité aux personnes handicapées.